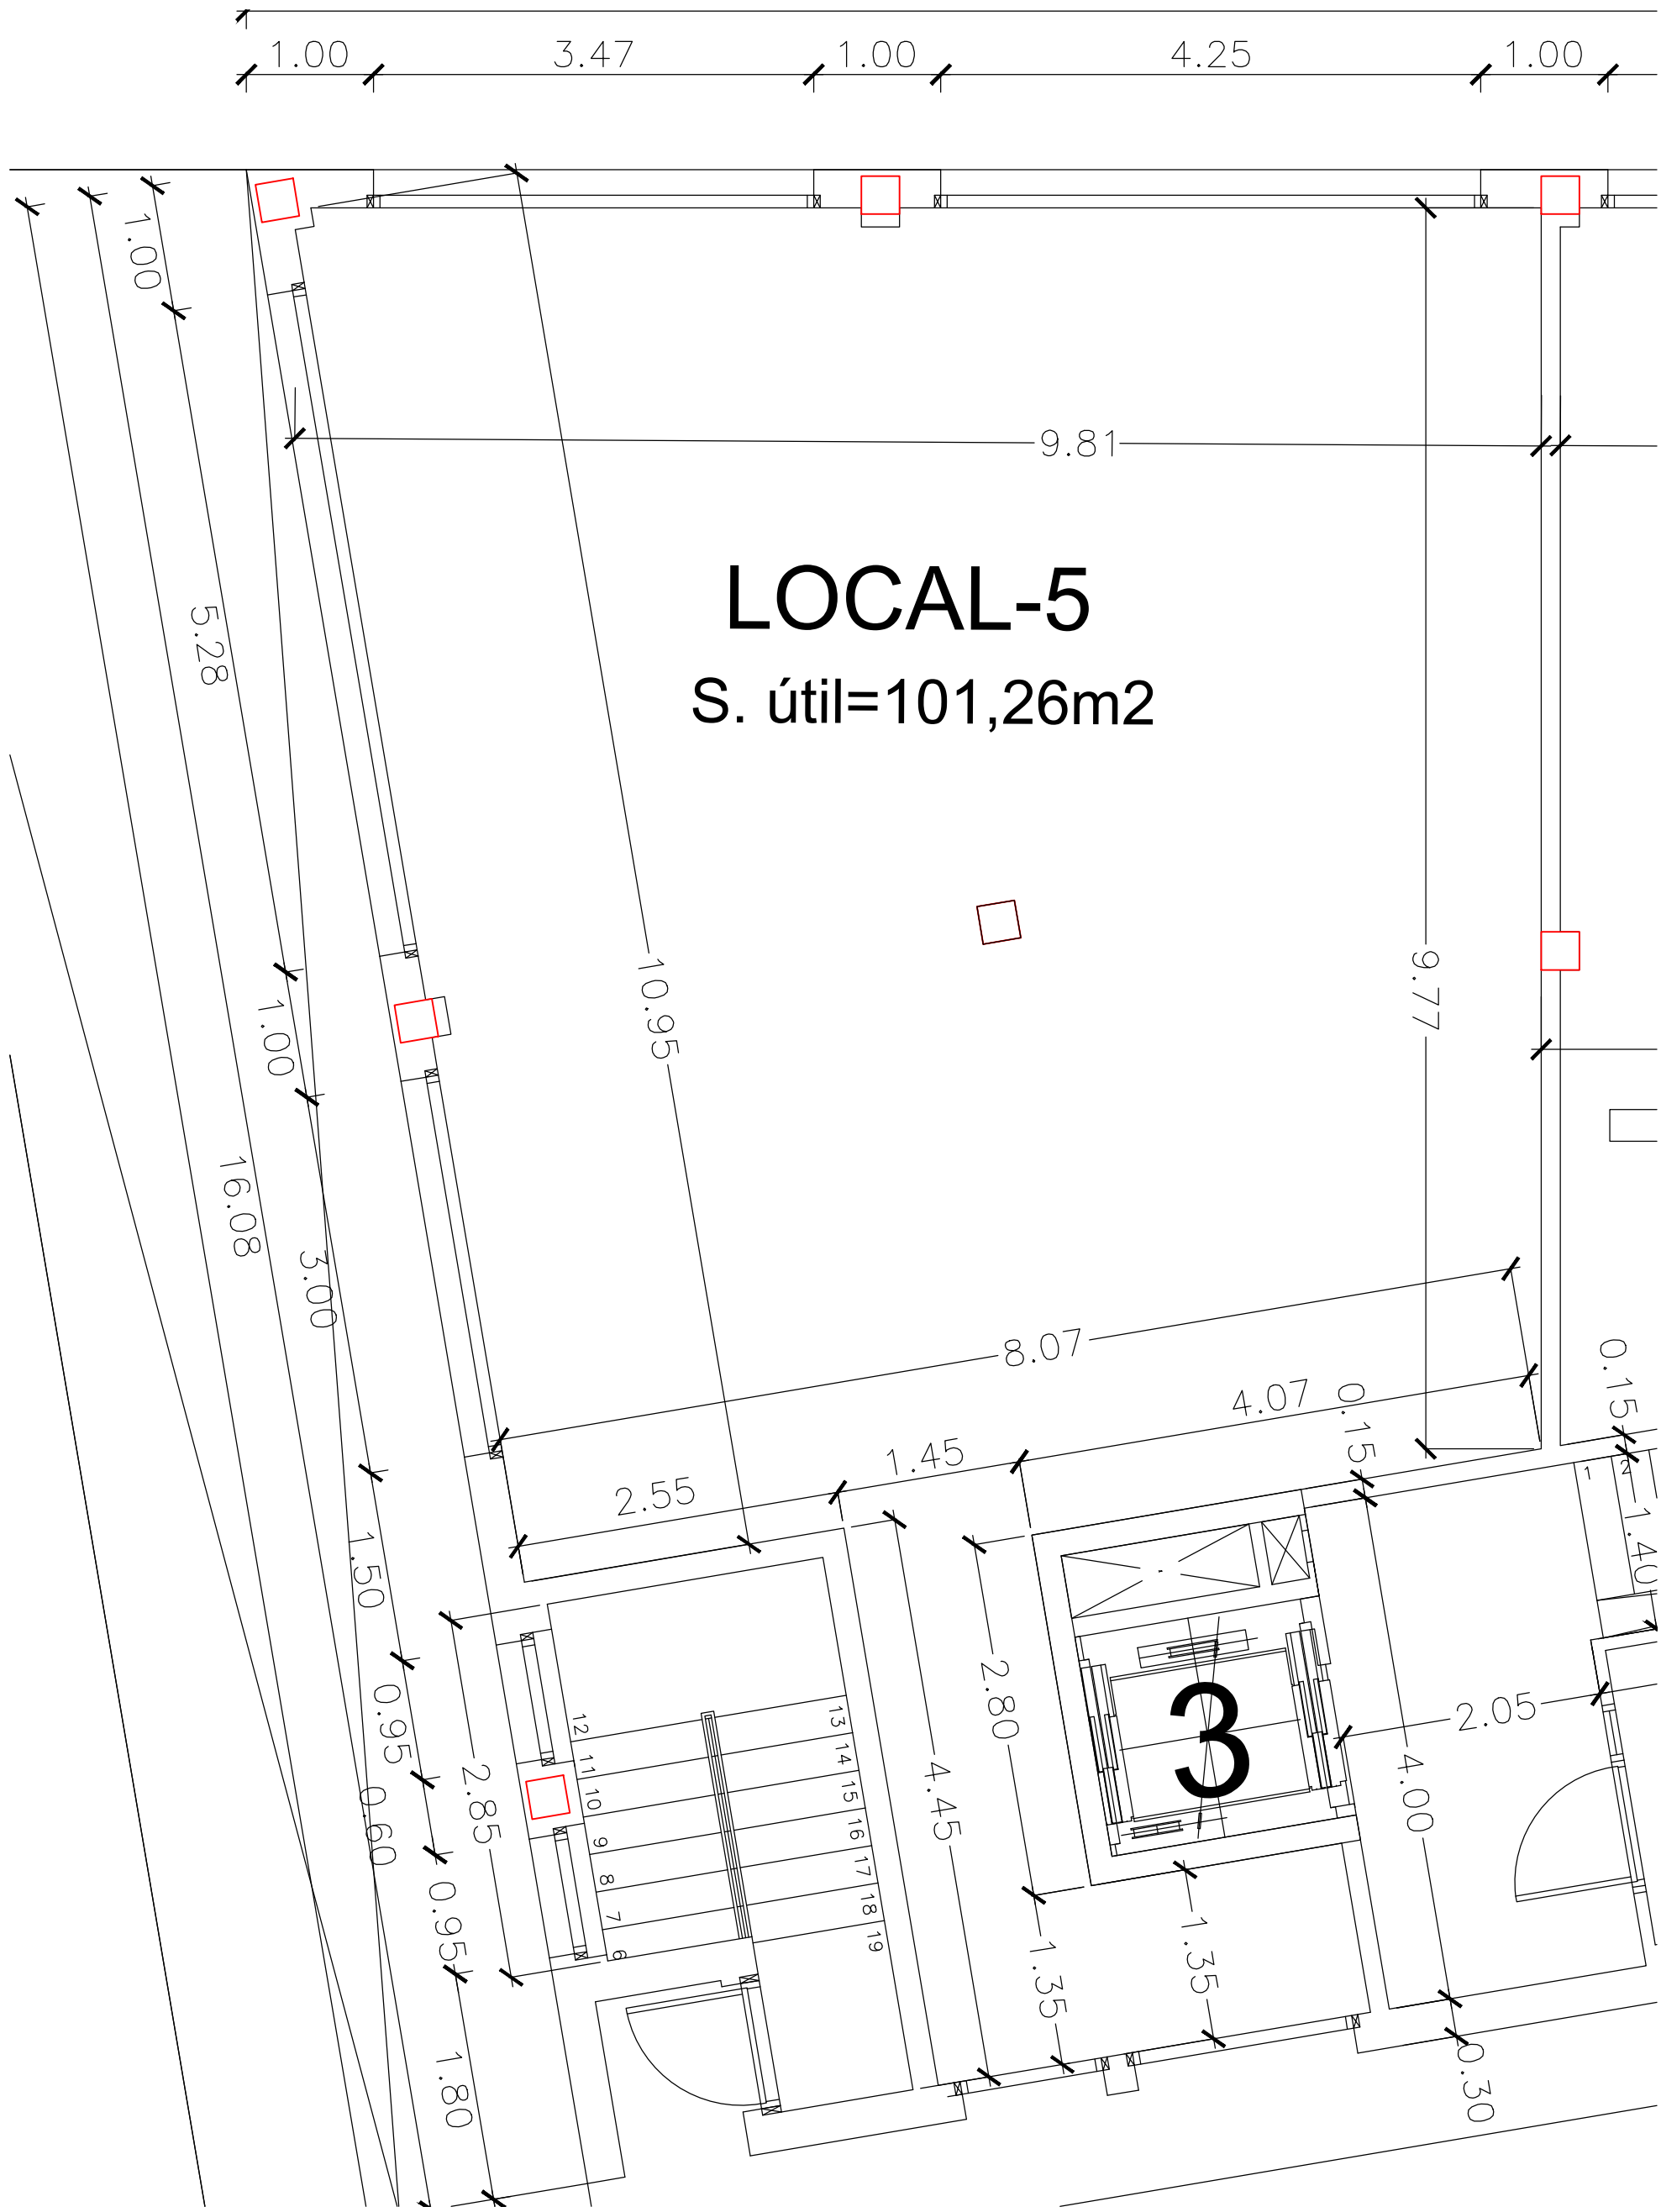

0 1 2 3 4 5

escala gráfica 1:50

Locales comerciales en la C/Atarizar - Donostia

Local-5. Planta acotada

GEDI PROMOCIÓN Y CONSTRUCCIÓN

sukia

ETXE ONENAK, S.A.